



Kanton Schaffhausen  
Gemeinde Hallau



## Ausscheidung Gewässerräume innerorts / ausserorts

### Halbbach 3

Situation 1:2000

Einwendungsverfahren

Einwendungsverfahren vom ..... bis .....

Beschlossen durch die Gemeindeversammlung am .....

Die Gemeindepräsidentin Der Gemeindegeschreiber

Nadja Hallauer

Hansueli Auer

Öffentliche Auflage vom ..... bis .....

Genehmigt durch den Regierungsrat am .....

Der Staatsschreiber

Dr. iur. Stefan Bilger

PLAN NR.

213270/08

Stand  
13-06-19

Format  
30 / 63

Gez.  
LH


magma ag

Winzeler + Bühl  
Raumplanung und Regionalentwicklung  
Rheinweg 21 | 8200 Schaffhausen

Bürgin Winzeler Partner AG  
Bauingenieure und Planer  
8200 Schaffhausen | www.bwpag.ch

Der Gewässerraum überlagert räumlich die bisher geltenden landwirtschaftlichen Abstandsvorschriften entlang der Gewässer. Nach Ausscheidung der Gewässerräume gelten entlang der offenen Gewässerläufe folgende Bewirtschaftungseinschränkungen: Im Gewässerraum dürfen keine Dünger und Pflanzenschutzmittel ausgebracht werden. Es ist nur eine extensive landwirtschaftliche Nutzung ohne Bodenbruch zulässig. Ist der Gewässerraum kleiner als die bisherigen landwirtschaftlichen Bewirtschaftungsabstände, ergeben sich durch den Gewässerraum keine zusätzlichen Einschränkungen bzgl. dem Ausbringen von Düngern und Pflanzenschutzmitteln. Ist der Gewässerraum hingegen grösser als die bisherigen Bewirtschaftungsabstände, ergeben sich auf der Breite des Gewässerräume zusätzliche Einschränkungen.

Gewässerraum mit  
Gemeinde Wilchingen  
abgestimmt.

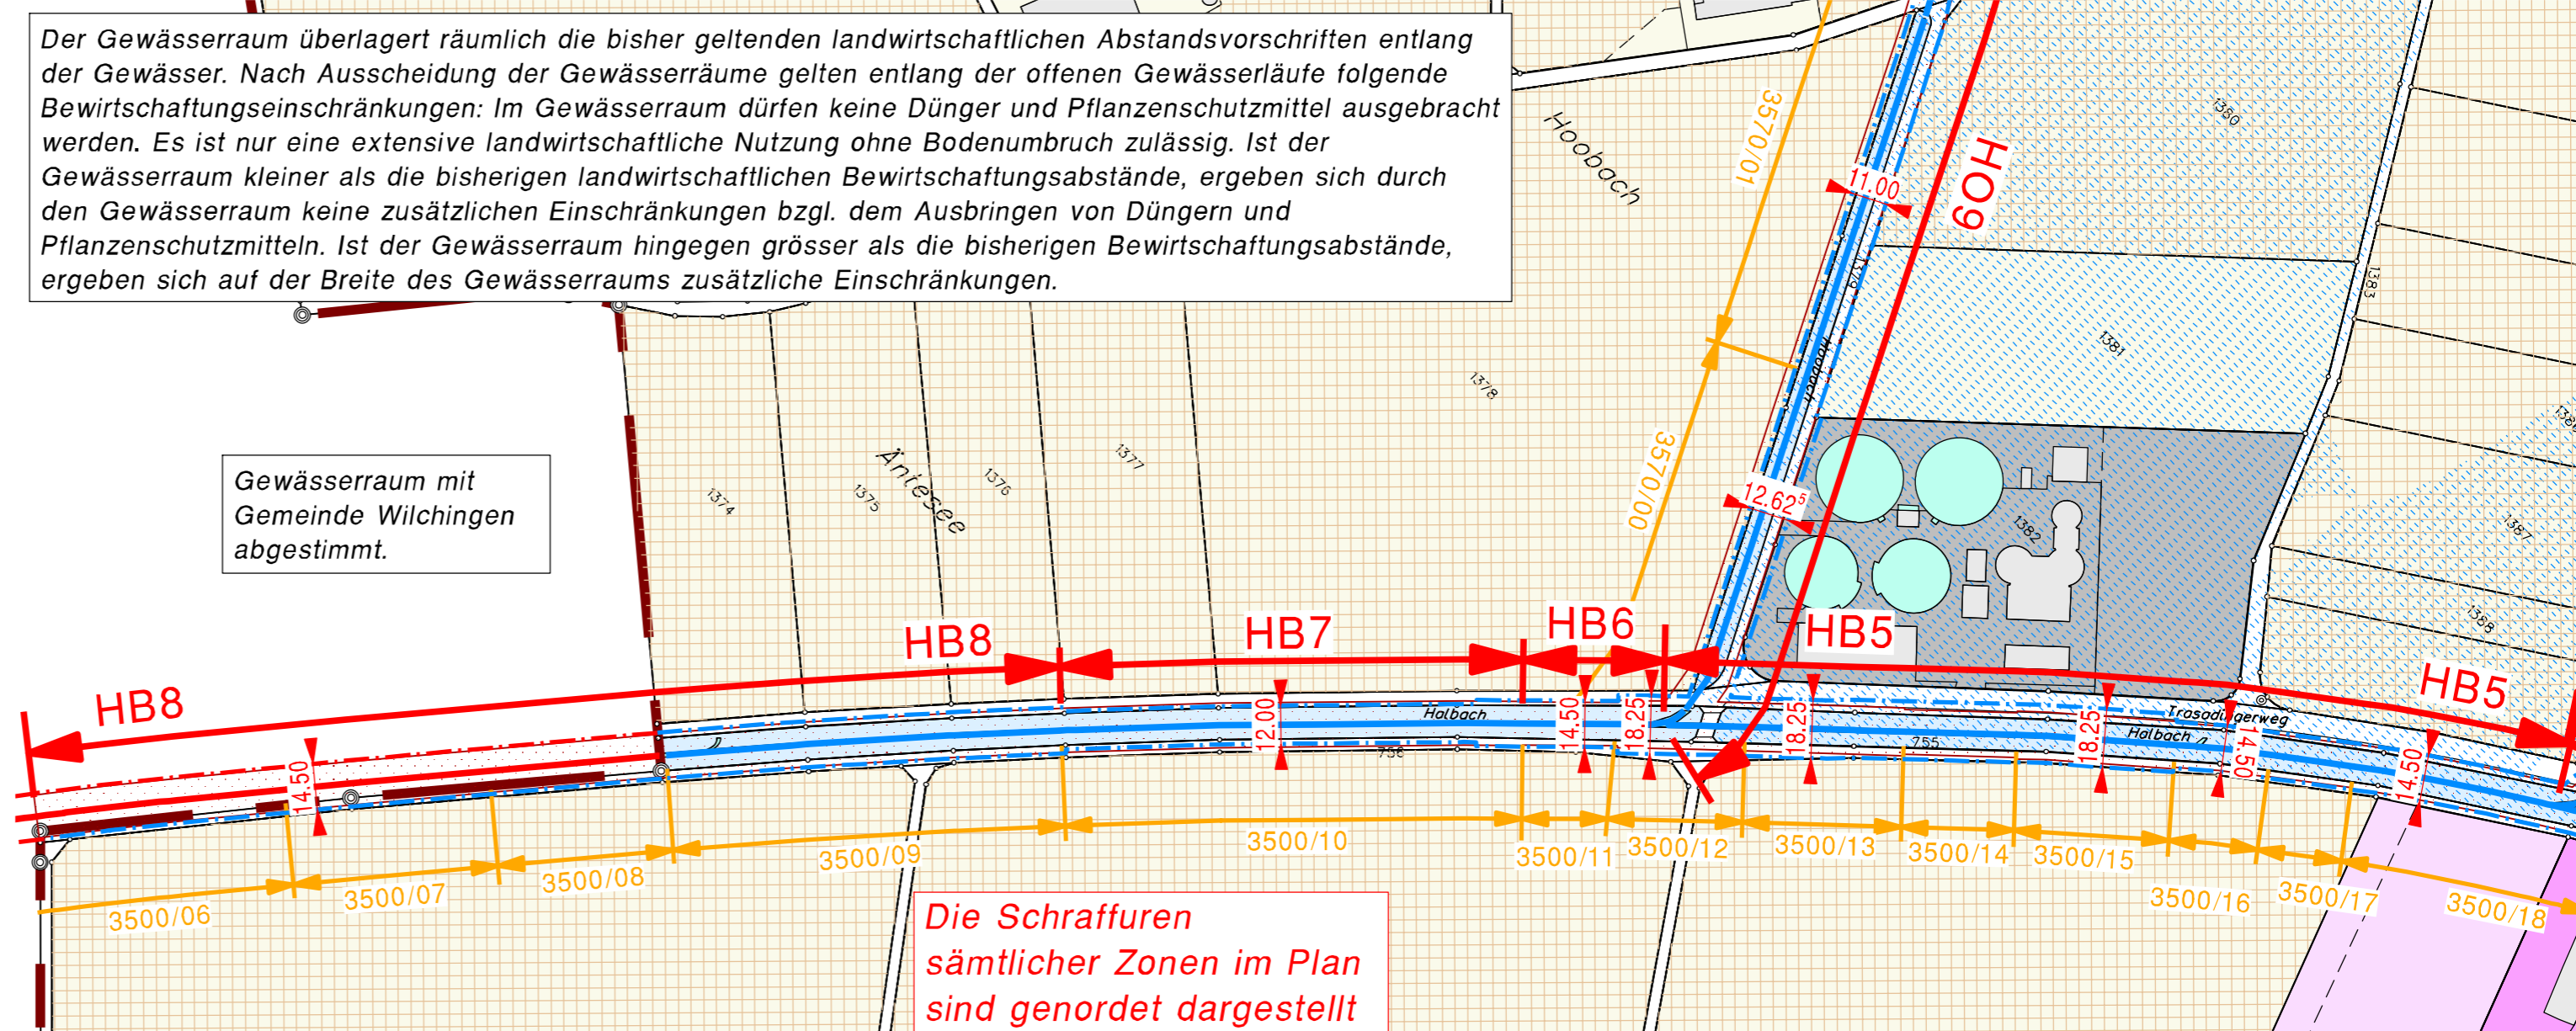

### Legende:

Linienbezogene Festlegungen:

--- Gewässerabstandslinie (neu)

### Hinweise aus Zonenplan:

Grundnutzungszone des Gemeindegebietes:

Gärtnerzone 1

Gärtnerzone 2

Zone für öffentliche Bauten und Anlagen

Grundnutzungszone des Nichtbaugebietes:

Landwirtschaftszone

Gewässerzone

Überlagernde Zonen:

Naturgefahrenzonen (neu)  
(siehe dazu Gefahrenkarte Hallau gemäss RRB 22.08.2017)

Gä1

Gä2

Oe

LW

GW

NGZ

Hinweise und Informationen:

— Bachverlauf offen (neu)

— Bachverlauf eingedolt (neu)

### Weitere Inhalte:

A1 Abschnitts-Nr. für Beschrieb im Planungsbericht

1610/30 Abschnitts-Nr. gemäss Ökomorphologie-Daten  
(siehe Anhang zum Planungsbericht)


Fruchtfolgeflächen

Bewirtschaftungseinschränkung  
nach Ausscheidung Gewässerräume  
gemäss landwirtschaftlicher Abstandsvorschrift

Gemeindegrenze

--- Gewässerabstandslinie angrenzender Gemeinden

— Bachverlauf offen angrenzender Gemeinden

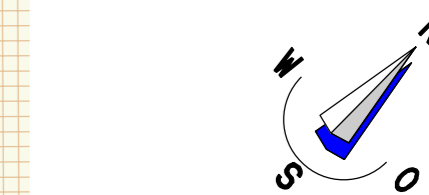

Geodaten des Kantons Schaffhausen