



Kanton Schaffhausen
Gemeinde Hallau



Ausscheidung Gewässerräume innerorts / ausserorts

Hoobach

Situation 1:2000

Einwendungsverfahren

Einwendungsverfahren vom bis

Beschlossen durch die Gemeindeversammlung am

Die Gemeindepräsidentin Der Gemeindegeschreiber

.....
Nadja Hallauer

.....
Hansueli Auer

Öffentliche Auflage vom bis

Genehmigt durch den Regierungsrat am

Der Staatsschreiber

magma ag

Winzeler + Bühl
Raumplanung und Regionalentwicklung
Rheinweg 21 | 8200 Schaffhausen


Dr. iur. Stefan Bilger

PLAN NR.

213270/12

Stand 13-06-19
Format 30 / 84
Gez. LH

Bügin Winzeler Partner AG
Bauingenieure und Planer
8200 Schaffhausen | www.bwpag.ch

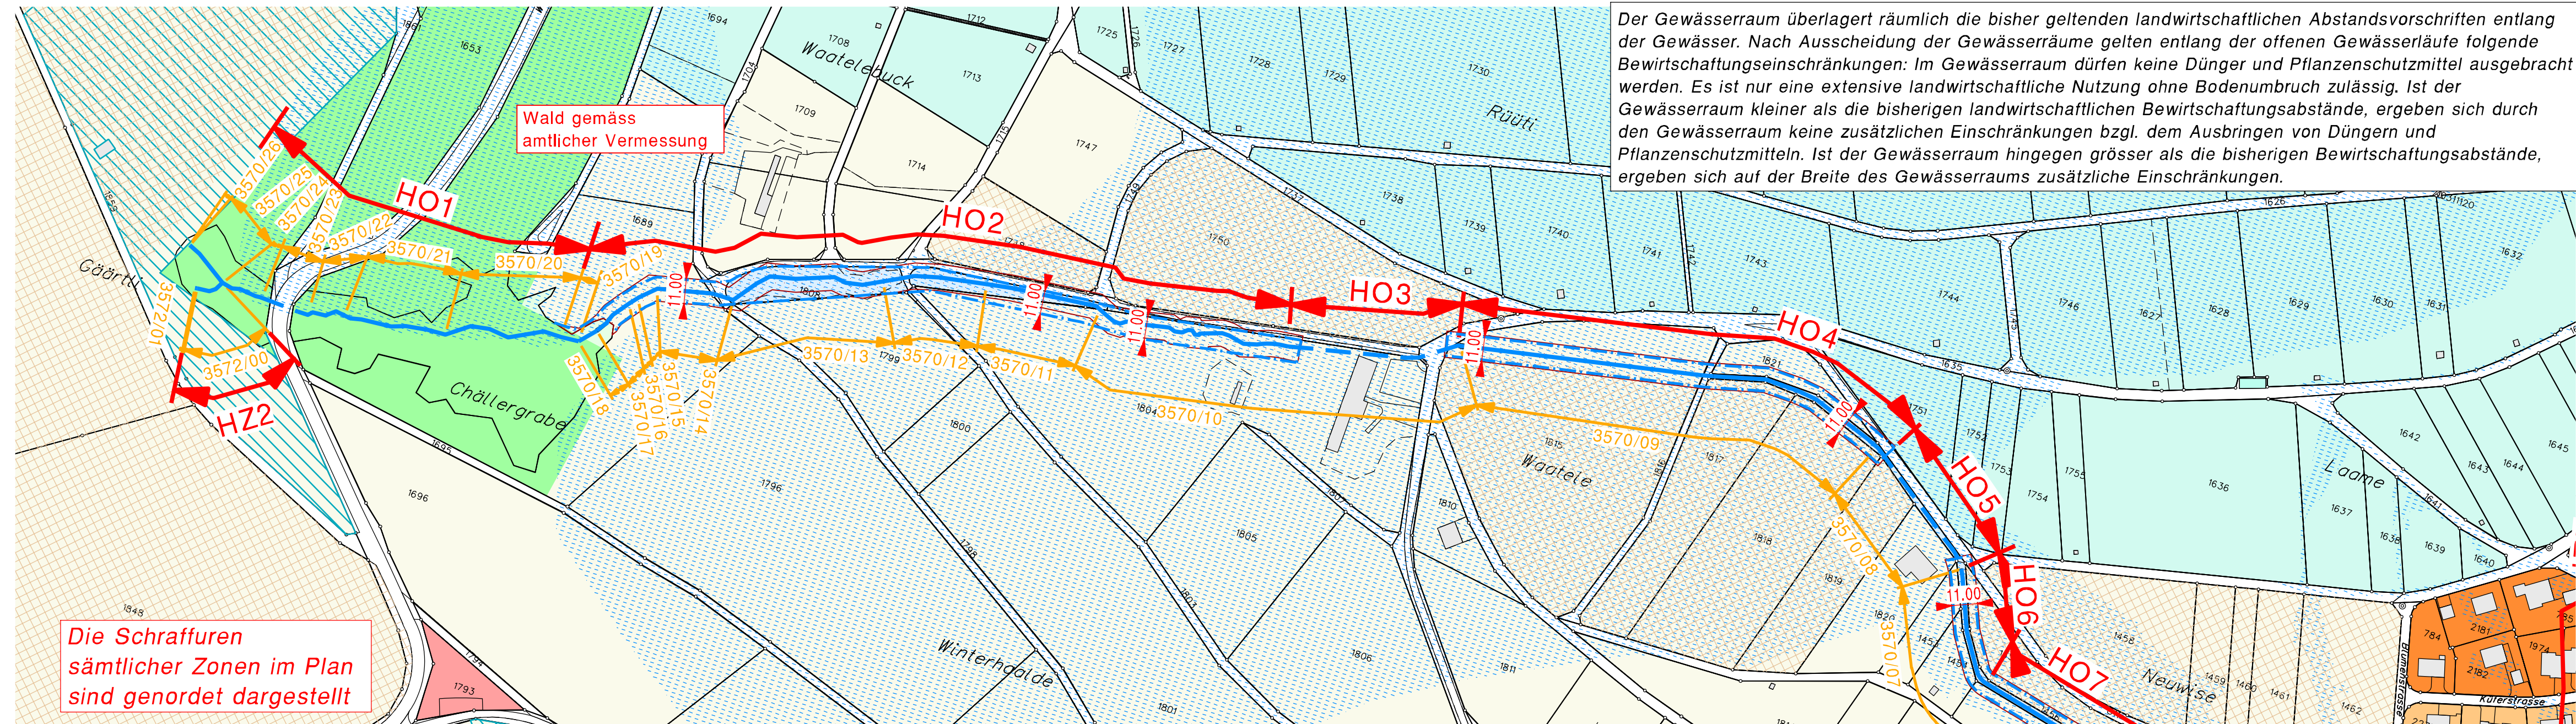

Der Gewässerraum überlagert räumlich die bisher geltenden landwirtschaftlichen Abstandsvorschriften entlang der Gewässer. Nach Ausscheidung der Gewässerräume gelten entlang der offenen Gewässerräume folgende Bewirtschaftungseinschränkungen: Im Gewässerraum dürfen keine Dünger und Pflanzenschutzmittel ausgebracht werden. Es ist nur eine extensive landwirtschaftliche Nutzung ohne Bodenbruch zulässig. Ist der Gewässerraum kleiner als die bisherigen landwirtschaftlichen Bewirtschaftungsabstände, ergeben sich durch den Gewässerraum keine zusätzlichen Einschränkungen bzgl. dem Ausbringen von Düngern und Pflanzenschutzmitteln. Ist der Gewässerraum hingegen grösser als die bisherigen Bewirtschaftungsabstände, ergeben sich auf der Breite des Gewässerräume zusätzliche Einschränkungen.

Die Schraffuren
sämtlicher Zonen im Plan
sind genordet dargestellt

Legende:

Linienspezifische Festlegungen:

Gewässerabstandslinie (neu)

Hinweise aus Zonenplan:

Grundnutzungszonen des Nichtbaugebietes:

Landwirtschaftszone

Rebgebiet

Naturschutzzone kommunal

Gewässerzone

Überlagernde Zonen:
 Landschaftsschutzzone

Naturgefahrenzonen (neu)
(siehe dazu Gefahrenkarte Hallau gemäss RRB 22.08.2017)

Hinweise und Informationen:

Bachverlauf offen (neu)

Bachverlauf eingedolt (neu)

Wald

Weitere Inhalte:


A1 Abschnitts-Nr. für Beschrieb im Planungsbericht

1610/30 Abschnitts-Nr. gemäss Ökomorphologie-Daten
(siehe Anhang zum Planungsbericht)

Fruchtfolgeflächen

Bewirtschaftungseinschränkung
nach Ausscheidung Gewässerräume
gemäss landwirtschaftlicher Abstandsvorschrift

Wd

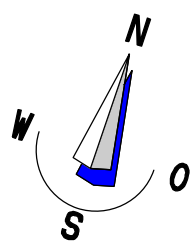

Geodaten des Kantons Schaffhausen