



Kanton Schaffhausen
Gemeinde Hallau



Ausscheidung Gewässerräume innerorts / ausserorts

Hoobach / Hoobachzufluss

Situation 1:2000

Einwendungsverfahren

Einwendungsverfahren vom bis

Beschlossen durch die Gemeindeversammlung am

Die Gemeindepräsidentin Der Gemeindegeschreiber

Nadja Hallauer Hansueli Auer

Öffentliche Auflage vom bis

Genehmigt durch den Regierungsrat am



Der Staatsschreiber

Dr. iur. Stefan Bilger

PLAN NR.

213270/13

Stand 13-06-19
Format 30 / 84
Gez. LH

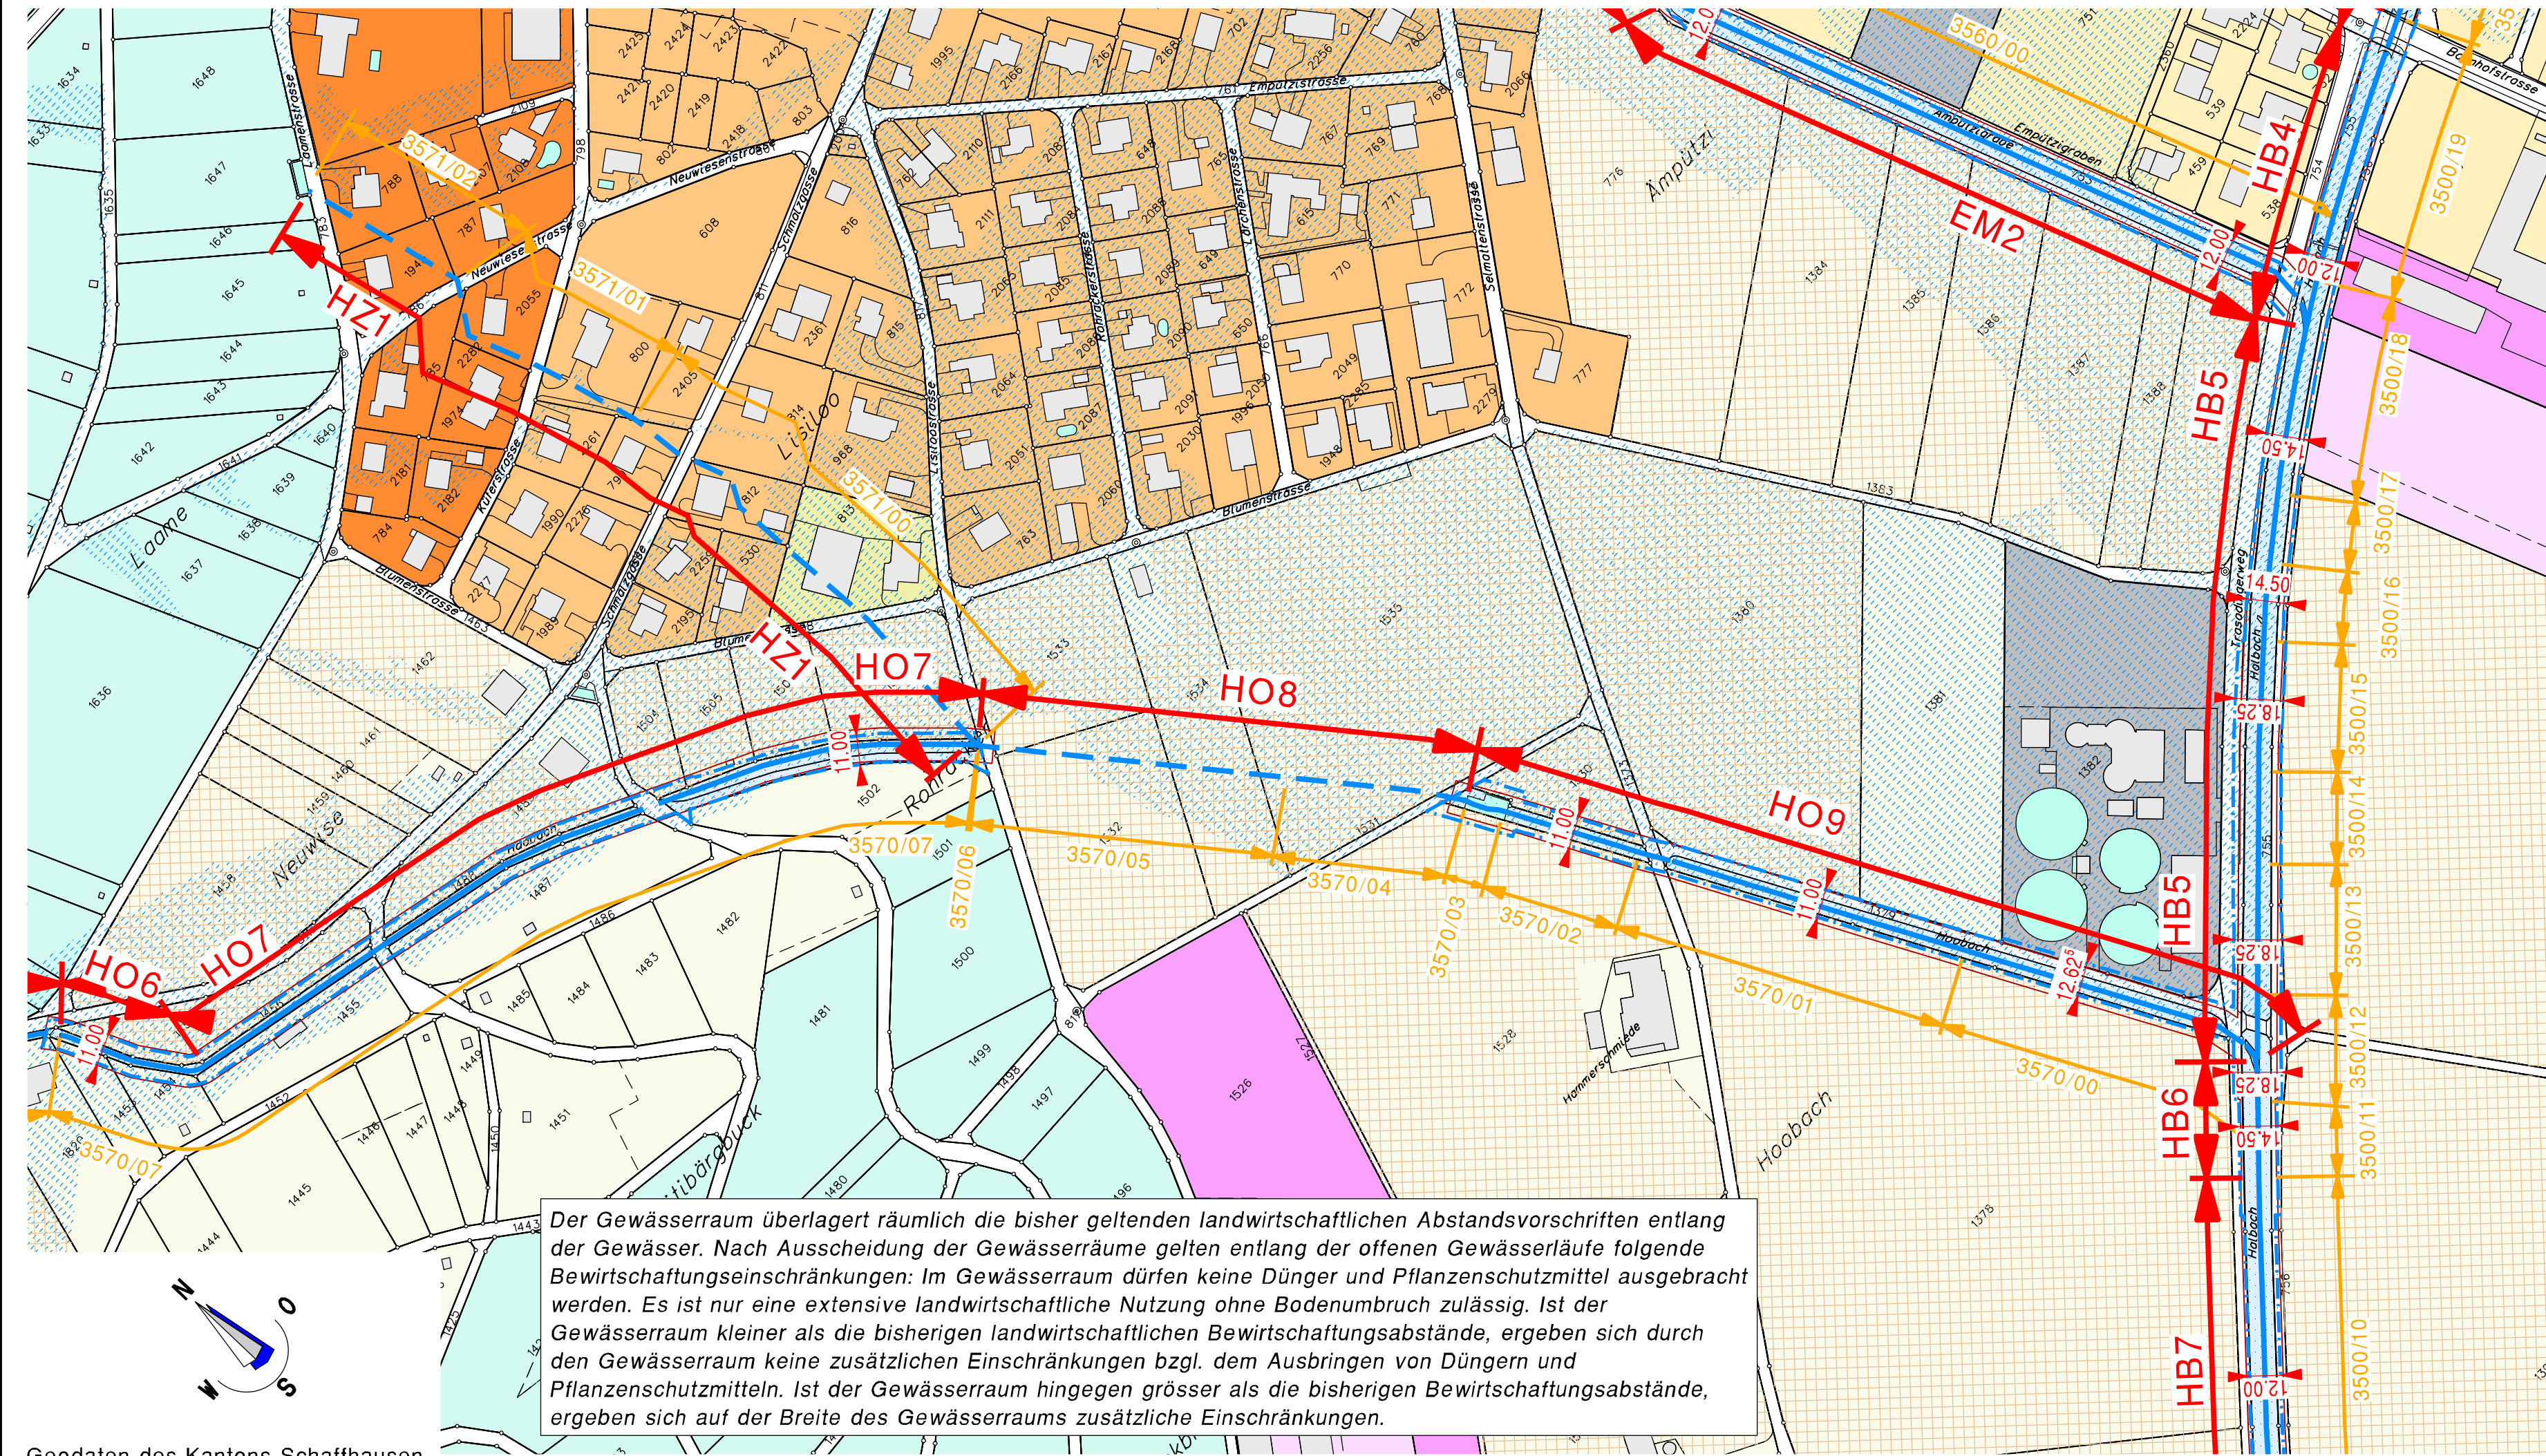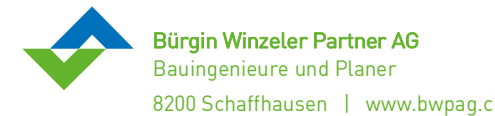

Der Gewässerraum überlagert räumlich die bisher geltenden landwirtschaftlichen Abstandsvorschriften entlang der Gewässer. Nach Ausscheidung der Gewässerräume gelten entlang der offenen Gewässerläufe folgende Bewirtschaftungseinschränkungen: Im Gewässerraum dürfen keine Dünger und Pflanzenschutzmittel ausgebracht werden. Es ist nur eine extensive landwirtschaftliche Nutzung ohne Bodenbruch zulässig. Ist der Gewässerraum kleiner als die bisherigen landwirtschaftlichen Bewirtschaftungsabstände, ergeben sich durch den Gewässerraum keine zusätzlichen Einschränkungen bzgl. dem Ausbringen von Düngern und Pflanzenschutzmitteln. Ist der Gewässerraum hingegen grösser als die bisherigen Bewirtschaftungsabstände, ergeben sich auf der Breite des Gewässerraums zusätzliche Einschränkungen.

- Legende:**
- Linienbezogene Festlegungen:
 - - - - - Gewässerabstandslinie (neu)
- Hinweise aus Zonenplan:
 Grundnutzungen des Gemeindegebietes:
 - Dorfzone D
 - Wohnzone 2 W2
 - Wohnzone im empfindlichen Gebiet WE
 - Gärtnereizone 1 Gä1
 - Gärtnereizone 2 Gä2
 - Zone für öffentliche Bauten und Anlagen Oe
 Grundnutzungen des Nichtbaugebietes:
 - Landwirtschaftszone LW
 - Rebgebiet R
 - Gewässerzone GW
 - Bauernhofzone BHZ
- Überlagernde Zonen:
 - Naturgefahrenzonen (neu) NGZ
 (siehe dazu Gefahrenkarte Hallau gemäss RRB 22.08.2017)
- Hinweise und Informationen:
 - - - - - Bachverlauf offen (neu)
 - - - - - Bachverlauf eingedolt (neu)
- Weitere Inhalte:
 - A1 Abschnitts-Nr. für Beschrieb im Planungsbericht
 - 1610/30 Abschnitts-Nr. gemäss Ökomorphologie-Daten (siehe Anhang zum Planungsbericht)
 - Fruchtfolgeflächen
 - Bewirtschaftungseinschränkung nach Ausscheidung Gewässerräume gemäss landwirtschaftlicher Abstandsvorschrift
- Die Schraffuren sämtlicher Zonen im Plan sind genordet dargestellt**

Geodaten des Kantons Schaffhausen